


Схема приміського маршруту

# КОЛОМІЯ - М.ГВІЗДЕЦЬ - СТ.ГВІЗДЕЦЬ


Аркушів 1

Аркуш 1

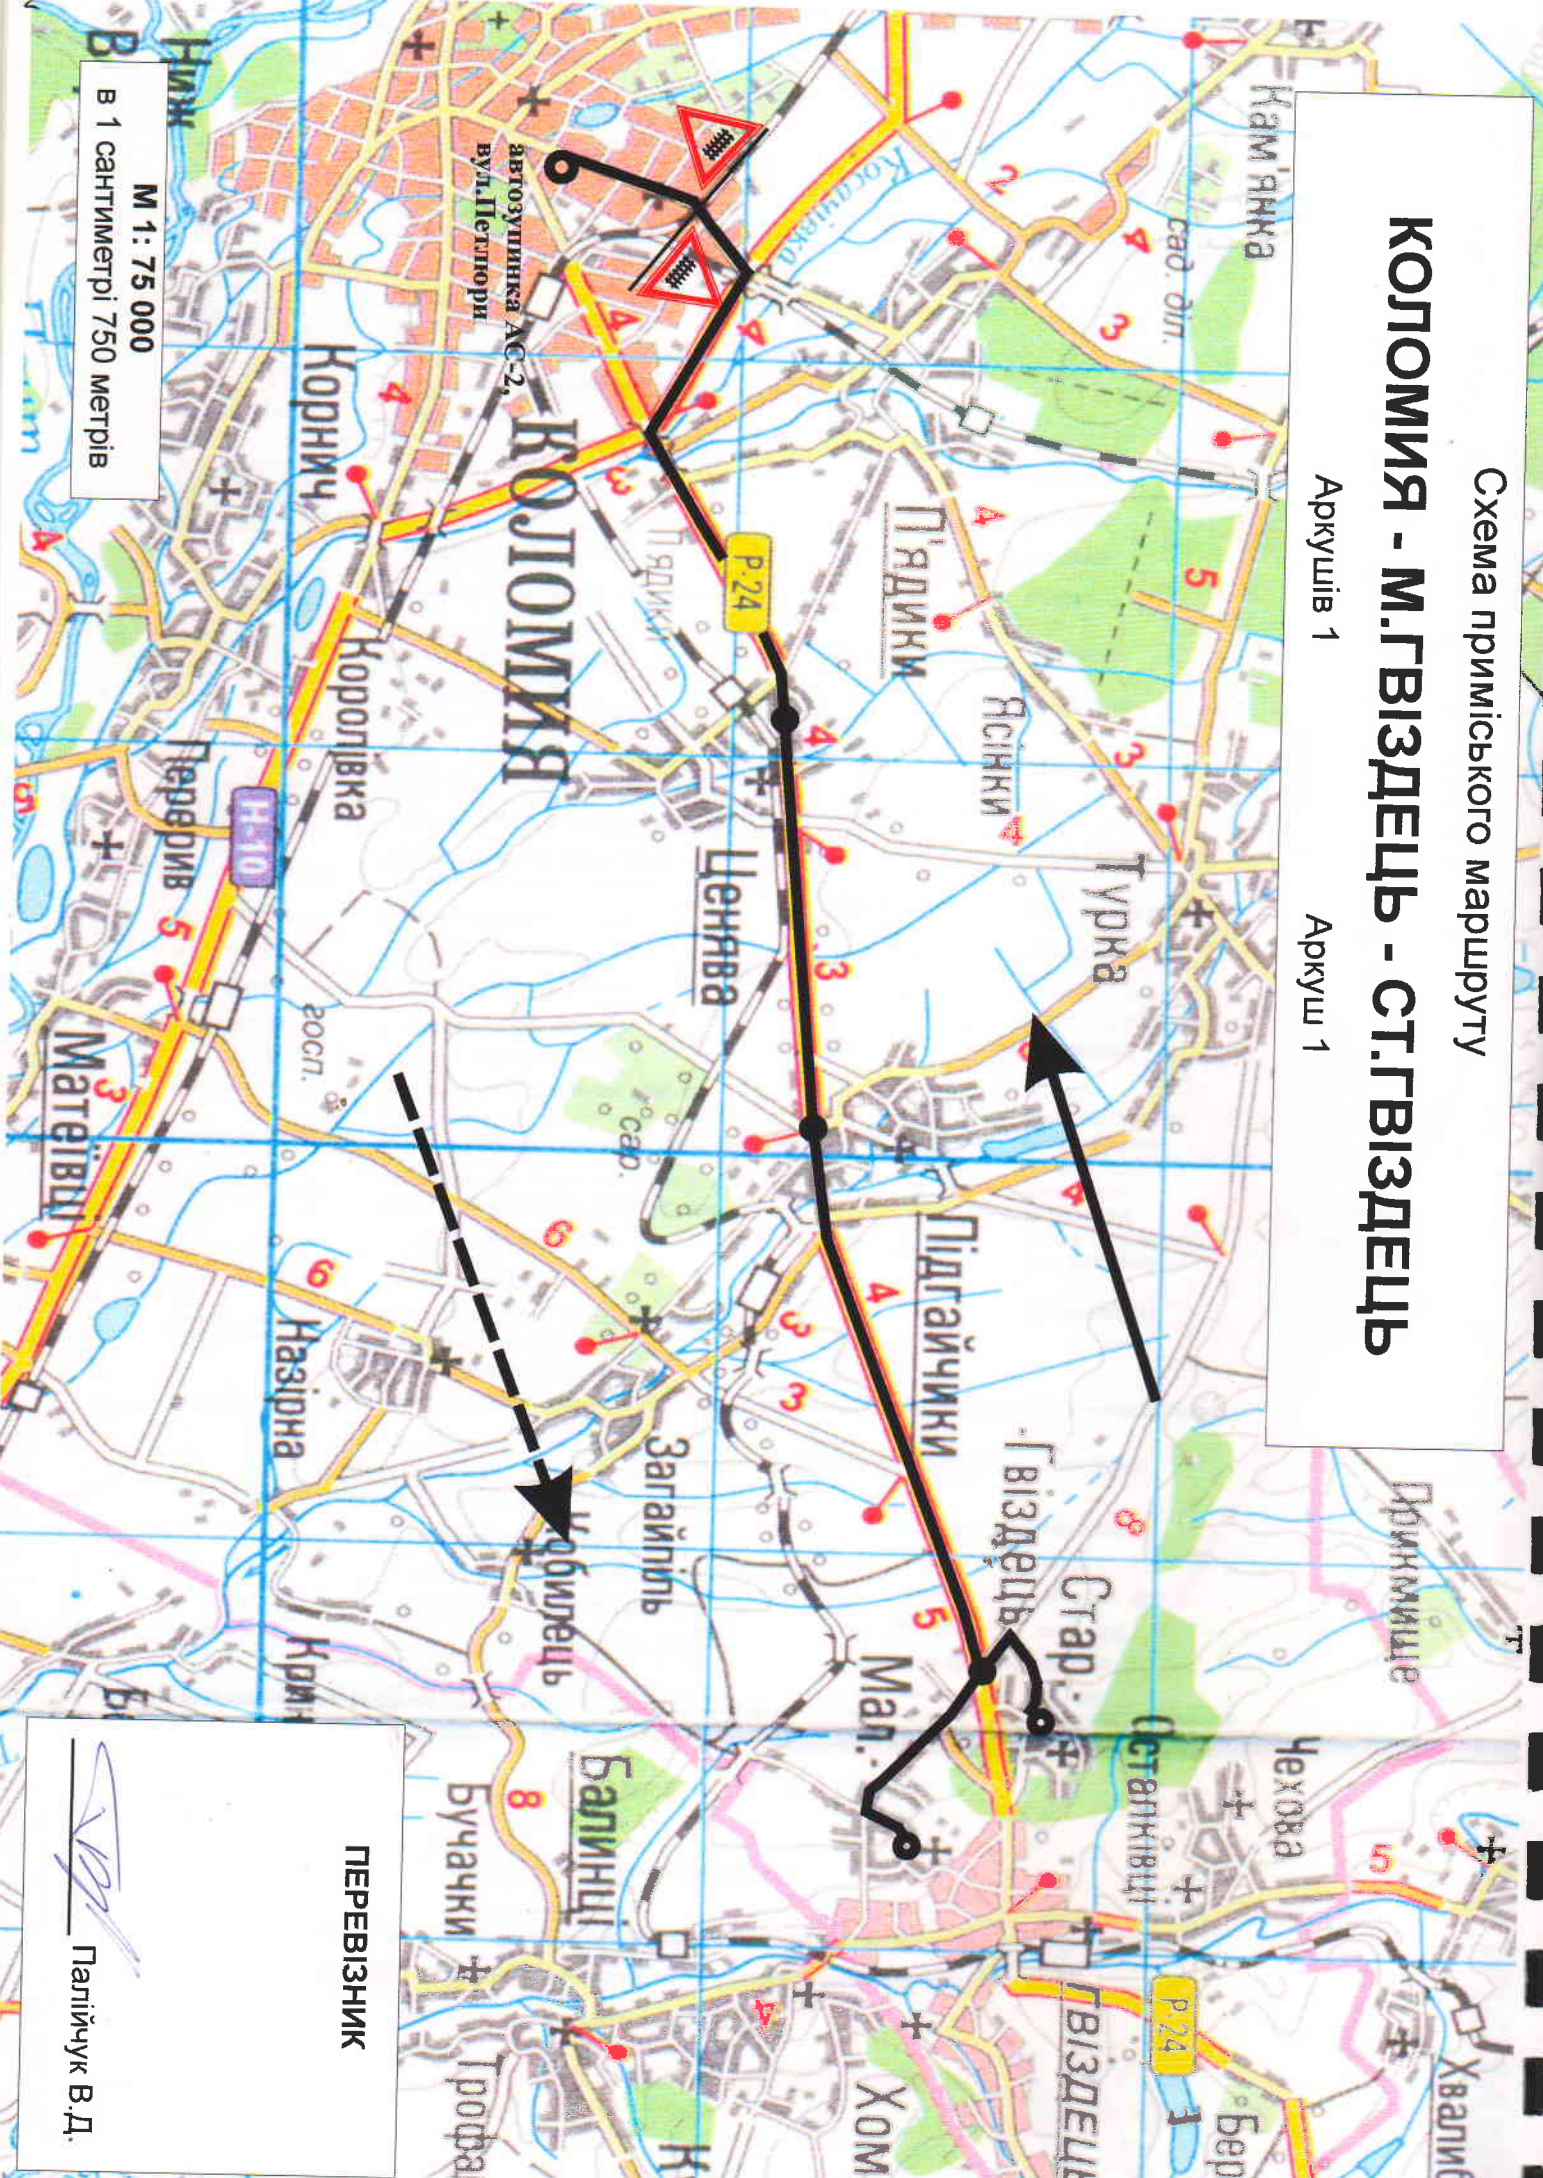

М 1: 75 000  
в 1 сантиметрі 750 метрів

ПЕРЕВІЗНИК

  
Палійчук В.Д.