СХЕМА МАРШРУТУ
КОЛОМИЯ - СОПІВ

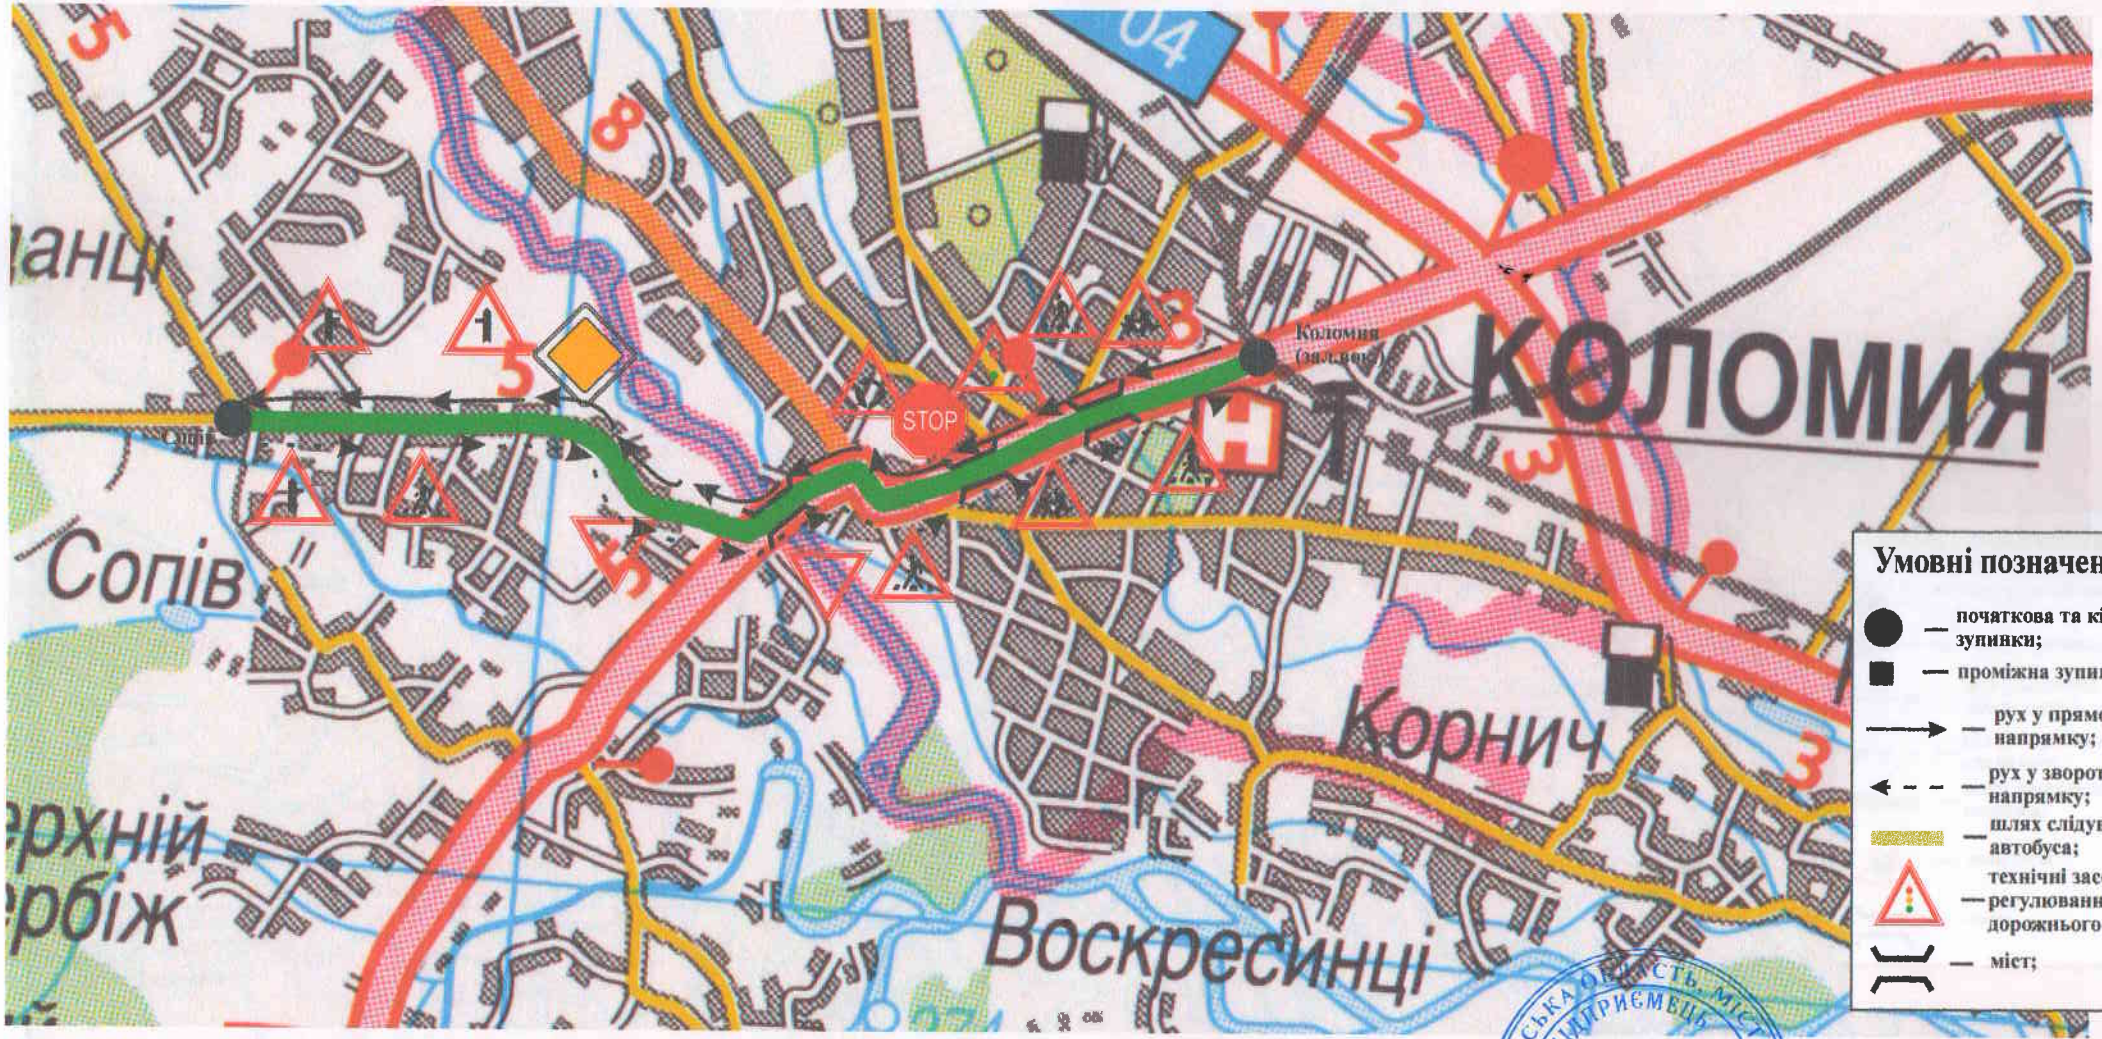

М 1:100.000
Аркушів 2 Аркуш 1

ПІДПРИЄМЕЦЬ Малкович Богдан Васильович Код 2184303873 ІВАНО-ФРАНКІВСЬКА ОБЛАСТЬ, МІСТО КОЛОМИЯ • УКРАЇНА •

ПЕРЕВІЗНИК: ПП
Малкович Б.В.